



ΠΑΡΑΡΤΗΜΑ V

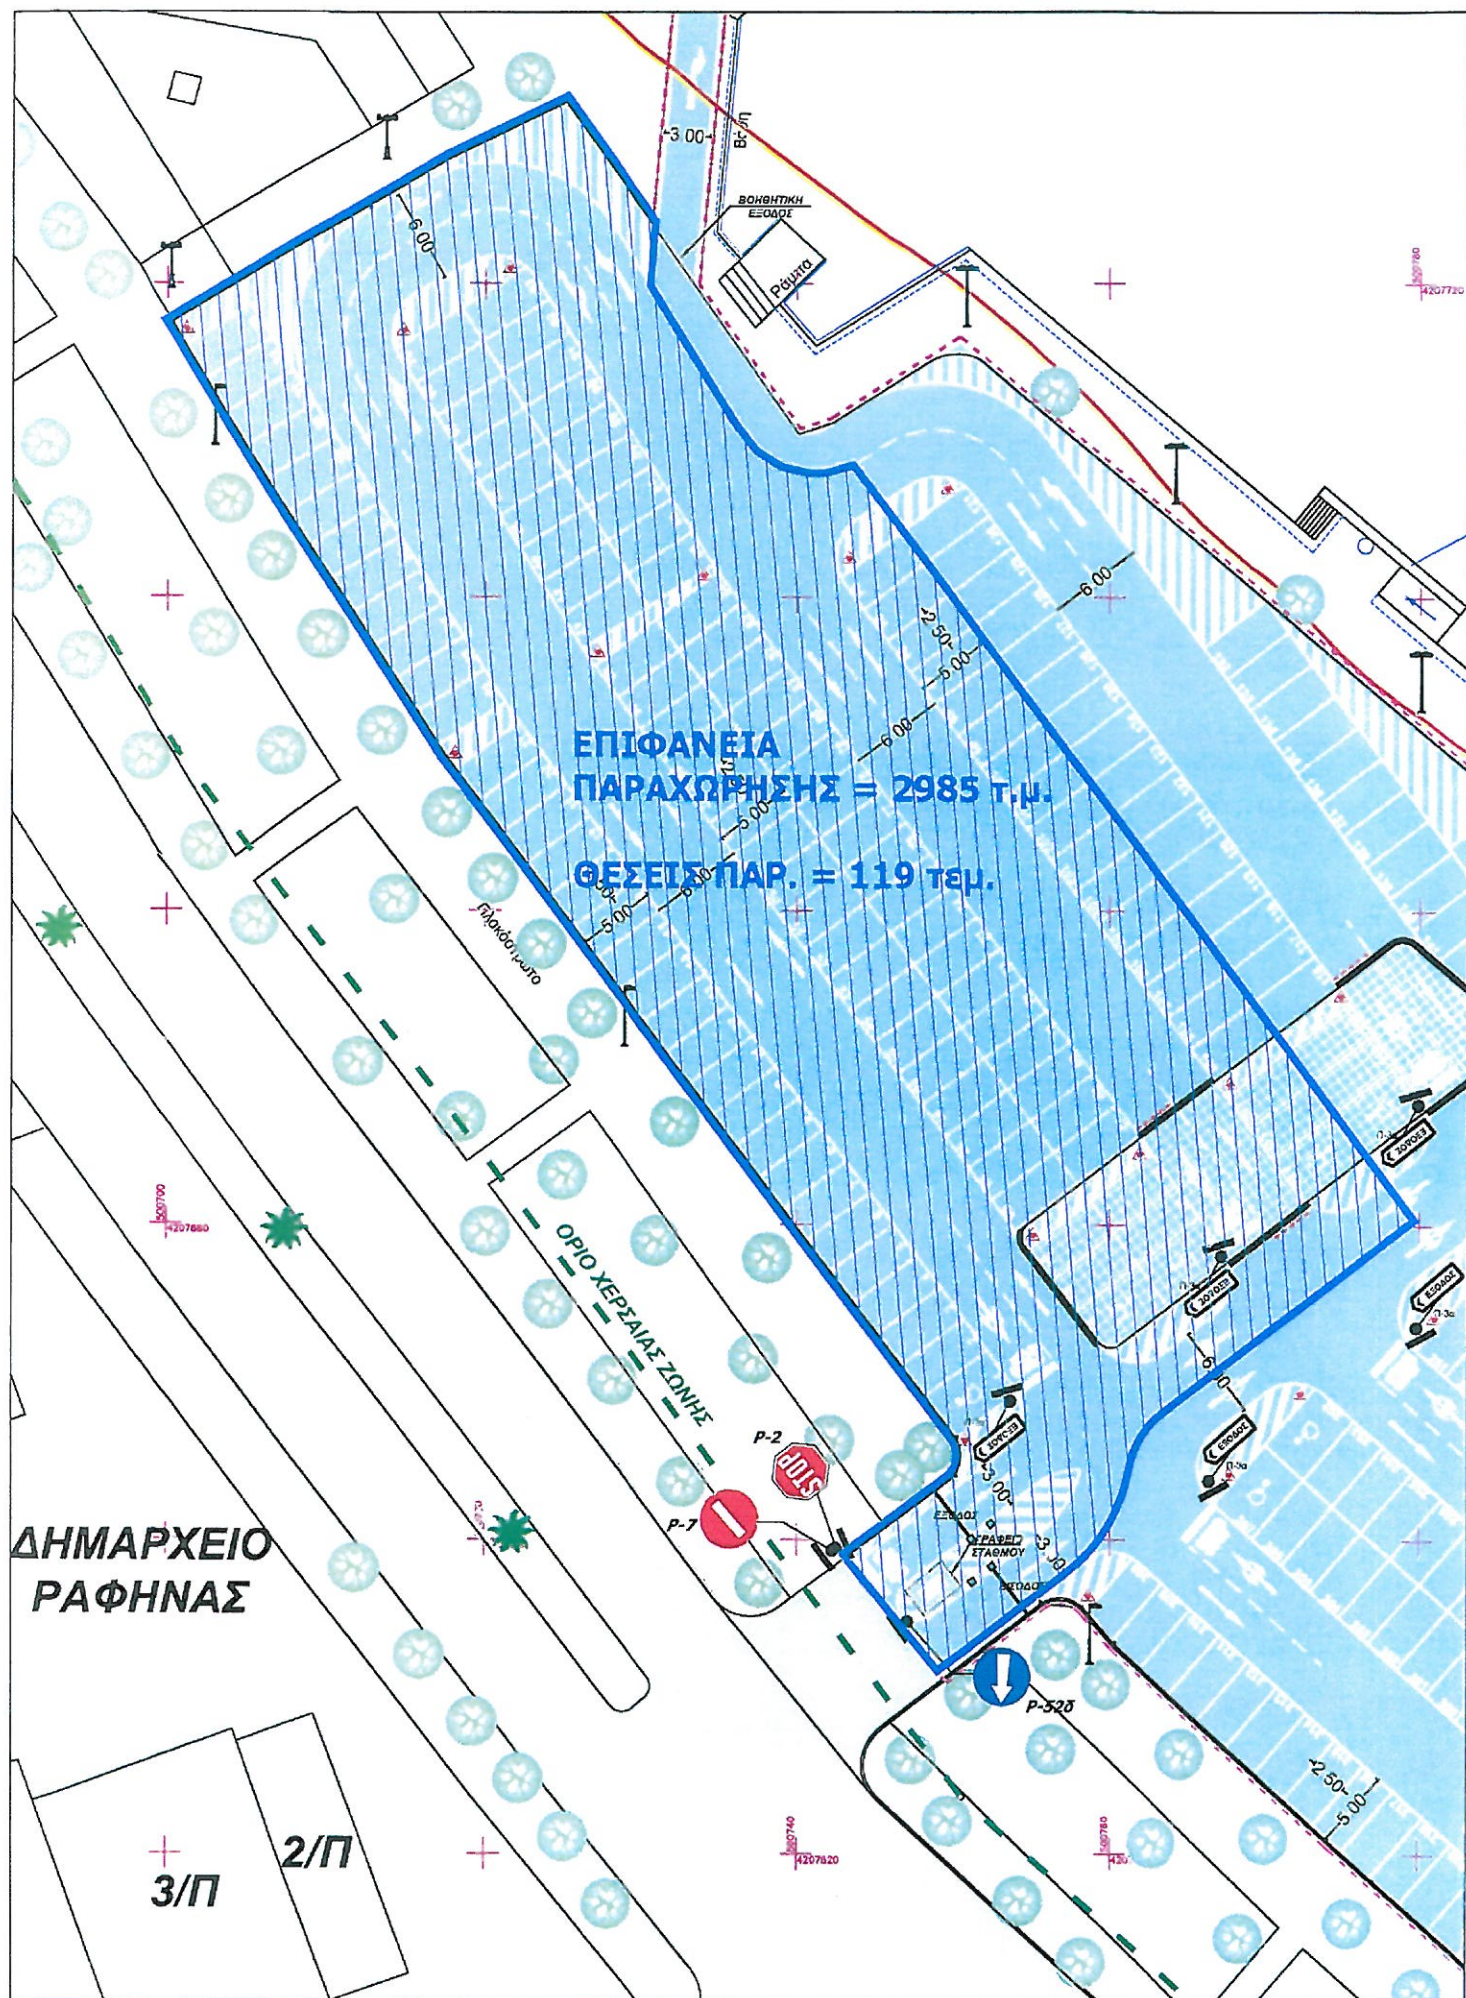

ΠΑΡΑΡΤΗΜΑ IV

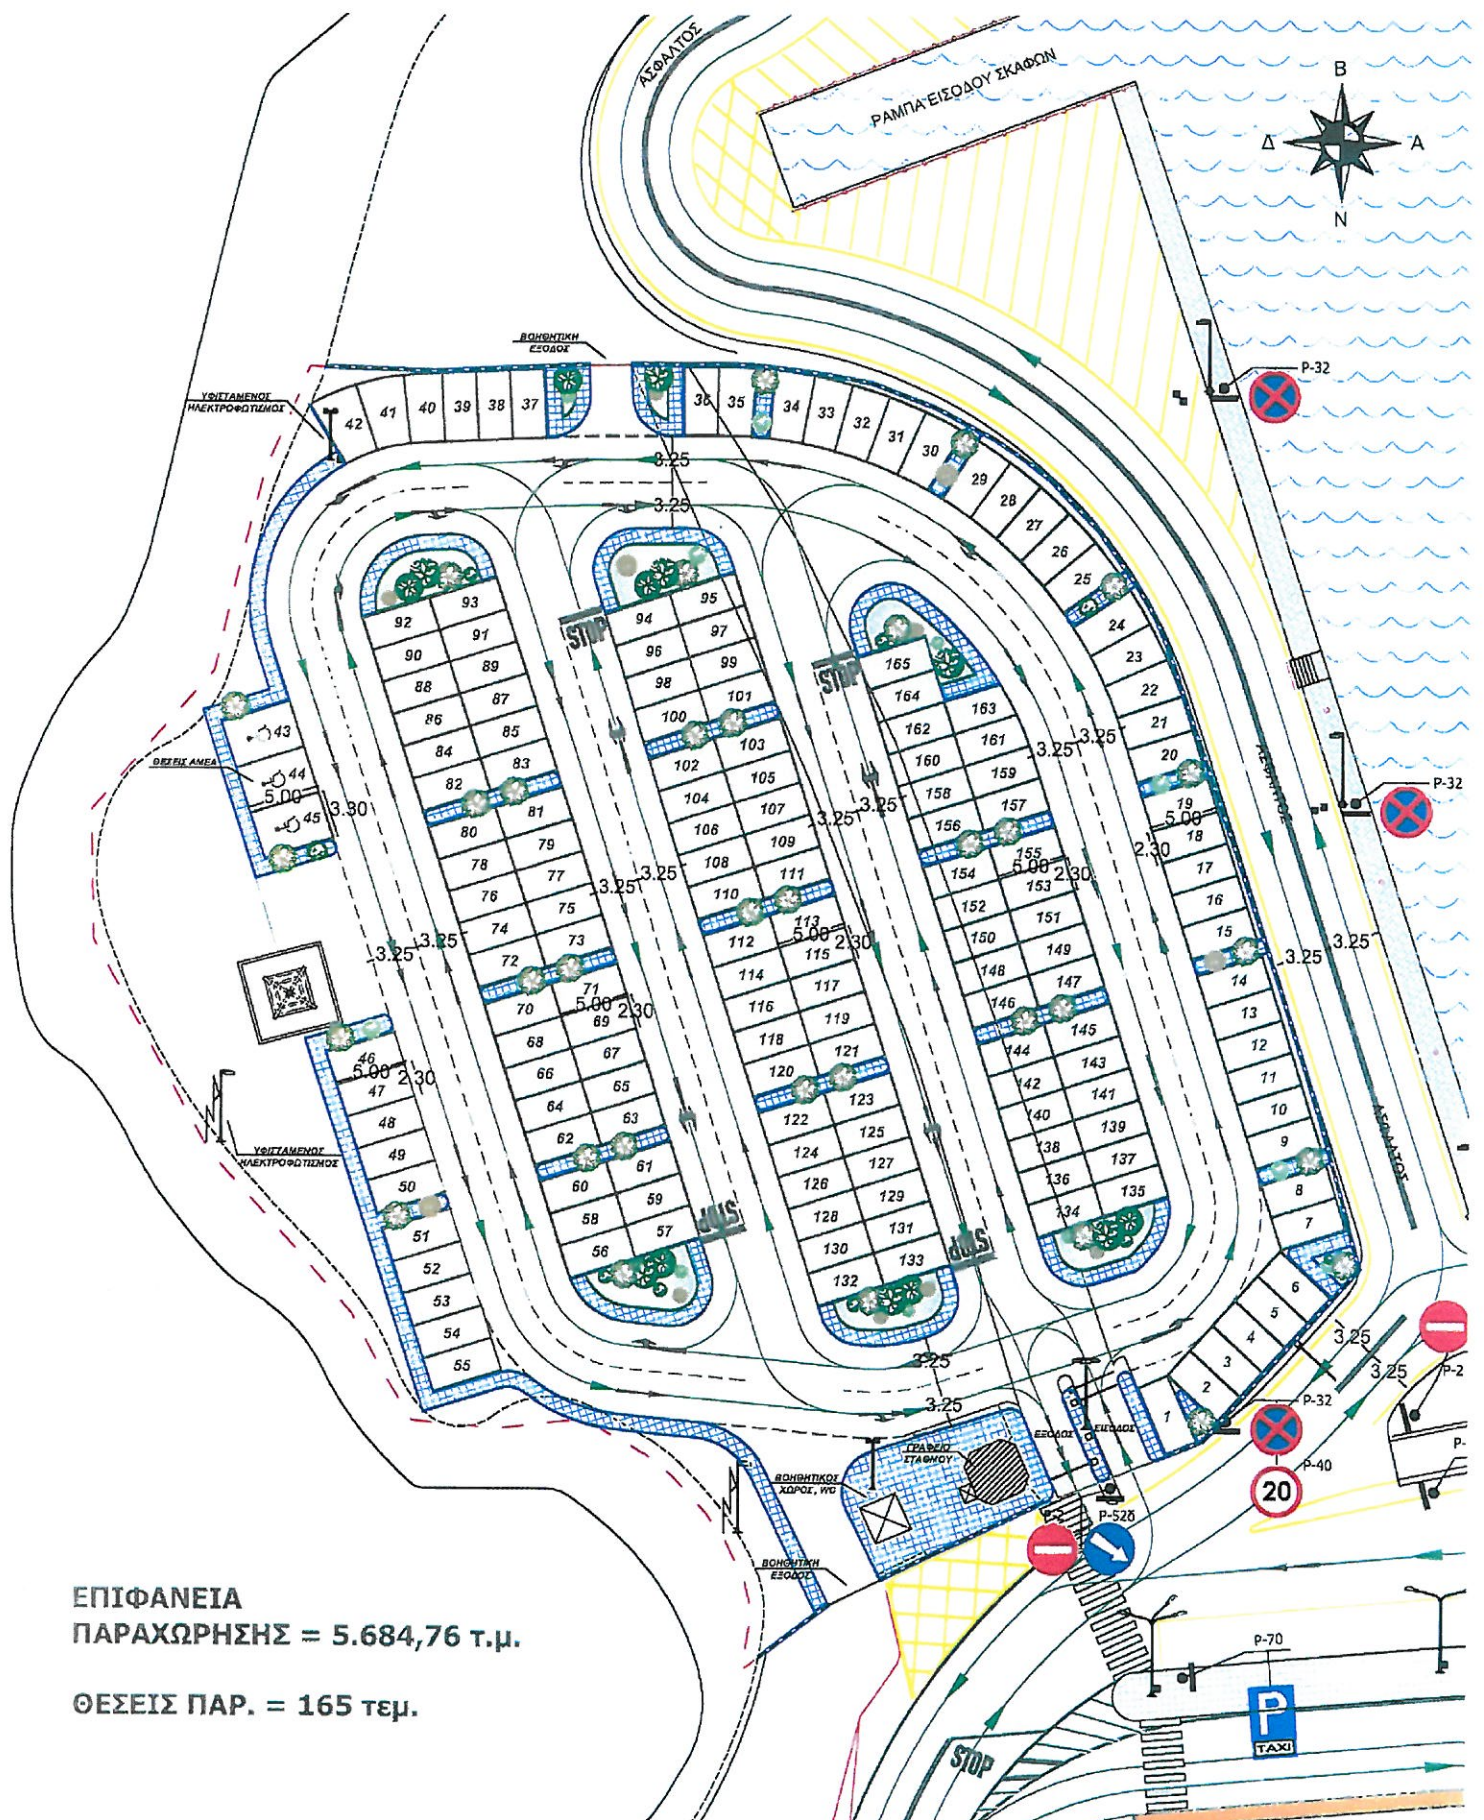

ΕΠΙΦΑΝΕΙΑ
ΠΑΡΑΧΩΡΗΣΗΣ = 5.684,76 τ.μ.

ΘΕΣΕΙΣ ΠΑΡ. = 165 τεμ.